

ΕΦΗΜΕΡΙΣ ΤΗΣ ΚΥΒΕΡΝΗΣΕΩΣ

ΤΗΣ ΕΛΛΗΝΙΚΗΣ ΔΗΜΟΚΡΑΤΙΑΣ

ΤΕΥΧΟΣ ΤΕΤΑΡΤΟ Αρ. Φύλλου 1485

21 Δεκεμβρίου 1993

ΠΕΡΙΕΧΟΜΕΝΑ

ΠΟΛΕΟΔΟΜΙΑ

ΑΠΟΦΑΣΕΙΣ

Αριθ. 105332/7572 (1)

Τροποποίηση του εγκεκριμένου ρυμοτομικού σχεδίου του Δήμου Άμφισσας (Ν. Φωκίδας).

Ο ΥΠΟΥΡΓΟΣ
ΠΕΡΙΒΑΛΛΟΝΤΟΣ, ΧΩΡΟΤΑΞΙΑΣ ΚΑΙ ΔΗΜ. ΕΡΓΩΝ

Έχοντας υπόψη:

1. Τις διατάξεις των άρθρων 3 και 70 του Ν.Δ/τος της 17.7.1923 «Περί σχεδίων πόλεων κ.λπ.» (Α' 228) όπως μταγενέστερα τροποποιήθηκαν και συμπληρώθηκαν.

2. Τις διατάξεις της παρ. 1 (εδ. ιδ) του άρθρου 23 του Ν. 1558/1985 «Κυβέρνηση και Κυβερνητικά Όργανα» (Α' 137).

3. Τις διατάξεις του 842/1980 Π.Δ/τος «Περί απλουστεύσεως της διαδικασίας κατά την έκδοσιν διοικητικών τινών πράξεων ατομικού χαρακτήρος» (Α' 208).

4. Τις διατάξεις του άρθρου 2 (παρ. α) του Π.Δ/τος 183/1986 «Έγκριση τροποποιήσεων σχεδίων πόλεων και καθορισμός όρων και περιορισμών δόμησης απότους Νομάρχες» (Α' 70).

5. Τις διατάξεις της παρ. Β του άρθρου 1 του Π.Δ/τος 28/5.2.1993 «Καθορισμός αρμοδιοτήτων που διατηρούνται από τον Υπουργό και τις Περιφερειακές Υπηρεσίες διανομαρχιακού επιπέδου του Υπουργείου Περιβάλλοντος, Χωροταξίας και Δημοσίων Έργων (Α' 9).

6. Την 160/1992 γνωμοδότηση του Δημοτικού Συμβουλίου Άμφισσας.

7. Την 493/συν. 57η/25.8.1993 γνωμοδότηση του Κεντρικού Συμβουλίου Χωροταξίας, Οικισμού και Περιβάλλοντος.

8. Τις διατάξεις του άρθρου 29Α του Ν. 1558/1985 όπως αυτό προστέθηκε με το άρθρο 27 του Ν. 2081/1992 (Α' 154) και το γεγονός ότι από τις κανονιστικές διατάξεις αυτής της απόφασης δεν προκαλείται δαπάνη σε βάρος του κρατικού προϋπολογισμού και του οικείου Ο.Τ.Α., αποφασίζουμε:

1. Εγκρίνεται η τροποποίηση του εγκεκριμένου ρυμοτομικού σχεδίου του Δήμου Άμφισσας (Ν. Φωκίδος) επί της οδού Αρείου Πάγου Σαλώνων, με τη μετατόπιση οικοδομικής - ρυμοτομικής γραμμής, όπως φαίνεται στο σχετικό πρωτότυπο διάγραμμα σε κλίμακα 1:200 που θεωρήθηκε από τον Προϊστάμενο της Διεύθυνσης Τοπογραφικών Εφαρμογών με την 105332/1993 πράξη του και που αντίτυπό του σε φωτοσμίκρυνση δημοσιεύεται με την παρούσα απόφαση.


2. Η ισχύς της παρούσας απόφασης αρχίζει από τη δημοσιευσή της στην Εφημερίδα της Κυβερνήσεως.

Η απόφαση αυτή να δημοσιευθεί στην Εφημερίδα της Κυβερνήσεως.

Αθήνα, 22 Νοεμβρίου 1993

Ο ΥΠΟΥΡΓΟΣ

ΚΩΣΤΑΣ ΛΑΛΙΩΤΗΣ

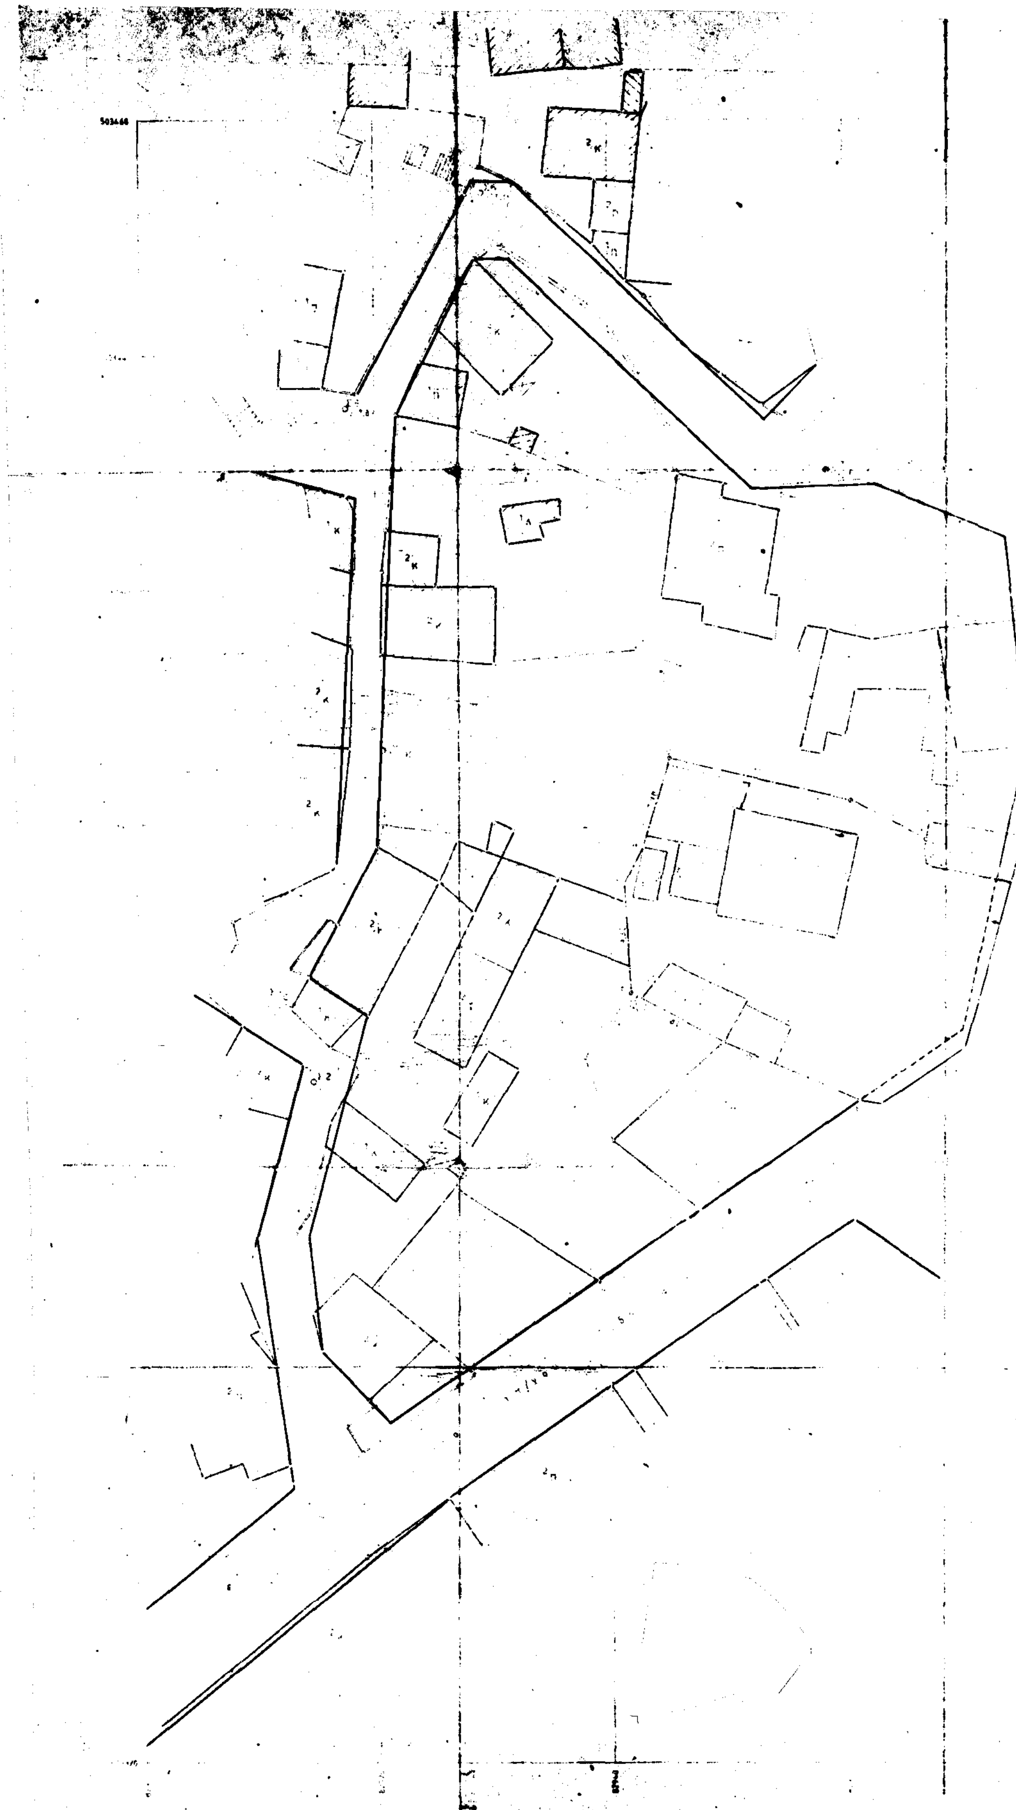

ΑΜΦΙΣΣΑ

Γ 105338/93
τροποποίησης του εγκεκριμένου ρυμοτομ. σχεδίου του Δήμου Αμφίσσας (Ν. Φωκίδας).

22 Νοεμβρίου 1993
ΔΙΕΥΘΥΝΤΗΣ
ΓΕΡ. ΑΠΟΣΤΟΛΑΤΟΣ

Το παρόν διάγραμμα αντιστοιχεί
την από 19.8.93 εισήγηση της
Δ/νσης Πολ. Σχεδιασμού
Ο Προϊστάμενος της Δ/νσης Πε. Σχεδ.
Τμήμα Πολεοδ. Σχεδιασμού
α. α.
Γ. ΚΟΣΜΟΠΟΥΛΟΥ

ΕΡΓΟΔΟΤΗΣ : ΠΑΠΑΓΕΩΡΓΙΟΥ ΚΩΣΤΑΣ

ΕΡΓΟ : ΤΟΠΟΓΡΑΦΙΚΟ ΔΙΑΓΡΑΜΜΑ — ΑΝΑΦΕΡΟΜΕΝΟ ΣΕ ΟΛΟ ΤΟ Ο.Τ — ΟΙΚΟΠΕΔΟΥ ΙΔΙΟΚΤΗΣΙΑΣ Κ. ΠΑΠΑΓΕΩΡΓΙΟΥ ΕΝΤΟΣ ΣΧΕΔΙΟΥ ΑΜΦΙΣΣΑΣ ΚΑΙ ΠΡΟΤΑΣΗ ΤΡΟΠΟΠΟΙΗΣΗΣ ΤΟΥ ΕΓΚΕΚΡΙΜΕΝΟΥ ΣΧΕΔΙΟΥ ΠΟΛΕΩΣ

ΚΛ. 1:200

ΥΠΟΜΝΗΜΑ ΣΥΜΒΟΛΩΝ

25.8.93

ΑΜΦΙΣΣΑ ΟΚΤΩΒΡΙΟΣ

ΔΙΟΡΘΩΣΕΙΣ ΣΦΑΛΜΑΤΩΝ

(2)

Στο ΦΕΚ 918/Δ/9.8.93 στο οποίο δημοσιεύθηκε το από 6.6.93 Π.Δ. «έγκριση πολεοδομικής μελέτης τμημάτων των πολεοδομικών ενοτήτων VIII (Κεραμαριά) και VIII (Μπαρά - Αλώνια Μπάρας) του Δήμου Τρικαίων (Ν. Τρικάλων)», αντικαθίστανται τα εσφαλμένα τοπ. διαγράμματα με τα ορθά που έχουν ως εξής:

(Από το Υπουργείο ΠΕ.ΧΩ.Δ.Ε.)

ΥΠΟΥΡΓΕΙΟ ΠΕΡ/ΝΤΟΣ ΧΩΡ/ΞΙΑΣ κ ΔΗΜ ΕΡΓΩΝ
ΔΙΕΥΘΥΝΣΗ ΧΑΡΤΟΓΡΑΦΗΣΕΩΝ

ΤΟΠΟΓΡΑΦΙΚΟ ΔΙΑΓΡΑΜΜΑ

ΚΟΙΝΟΧΡΗΣΤΟΣ ΧΩΡΟΣ

ΠΛΑΤΕΙΑ ΠΑΙΔΙΚΗ ΧΑΡΑ

ΠΕΖΟΔΡΟΜΟΣ

ΝΗΠΙΑΓΩΓΕΙΟ (2Θ) ΒΡΕΦΙΚΟΣ ΣΤΑΘΜΟΣ ΠΘ
Σ.Δ.: 0,4

ΖΩΝΗ ΠΡΑΣΙΝΟΥ ΠΕΖΩΝ - ΠΟΔΗΛΑΤΟΔΡΟΜΟΣ

ΖΩΝΗ ΠΡΑΣΙΝΟΥ ΠΕΖΩΝ

ΧΩΡΟΣ ΠΑΙΔΙΚΗΣ ΓΩΝΙΑΣ

ΠΕΖ/ΜΟΣ

ΟΜΝΗΜΑ

Α
Κ
Τ
Βπ
Χπ
Βμ
ΚΧ

Απ Μπ

Υ

β б

Ι,ΙΙ,ΙΙΙ

Α,Β,Γ

ΖΚΣ

ΖΑΔ

ΖΕΠ

Κ χ

ΥΠΟΥΡΓΕΙΟ
ΠΕΡΙΒΑΛΛΟΝΤΟΣ ΧΩΡΟΤΑΞΙΑΣ & ΔΗΜ. ΕΡΓΩΝ
ΑΡΙΘ. ΓΡΑΣ ... Γ. 72174/93
ΣΥΝΟΔΕΥΕΙ ... ΠΕΡΙ εγκρίσεως πολεοδομικής μελέτης τμημάτων των πολεοδομικών ενοτήτων VII (Κεραμαριά) και VII (Ηπόρα-Αγωνία Μπάρας) του Δήμου Τρικάλων (Ν. Τρικάλων)
ΑΘΗΝΑ 28 Ιουνίου 1993
Ο
ΔΙΕΥΘΥΝΤΗΣ
ΓΕΡ. ΑΠΟΣΤΟΛΑΤΟΣ

Α. ΟΡΟΙ ΔΟΜΗΣΗΣ ΚΑΤΑ ΖΩΝΗ					
ΤΟΜΕΙΣ Σ.Δ.	Ι	ΙΙ	ΙΙΙ		
	0,8	0,6	1,2		
ΤΟΜΕΙΣ Ο.Δ.	Δ	Ε	Ζ	Η	Θ
Πρόσωπο	15	12	15	14	10
Εμβαδόν	400	250	400	300	200
Κάλυψη	60%	60%	60%	60%	60%
[illegible]					
Μεγ. ύψος	12	11	11	[illegible]	[illegible]
Μεγ. κατοικ.	50	50	50	50	50
[illegible]	5	5	5	5	5

Β. ΠΑΡΕΚΚΛΙΣΕΙΣ							
ΤΟΜΕΙΣ Σ.Δ.	ΙΙ						
[illegible]	0,8						
ΤΟΜΕΙΣ Ο.Δ.	Δ		Ε	Ζ		Η	Θ
Πρόσωπο	13	12	8	10	8	8	[illegible]
Εμβαδόν	[illegible]	250	150	150	120	150	[illegible]
Προϋποθέσεις	[illegible]	[illegible]	[illegible]	[illegible]	[illegible]	500 1/9/60	[illegible]
Κάλυψη							
[illegible]			70%	70%			

6 Ιουνίου 918

9 Αυγούστου [illegible]

ΕΡΓΟΔΟΤΗΣ
ΥΠΕΧΩΔΕ-ΝΟΜΑΡΧΙΑ ΤΡΙΚΑΛΩΝ-Ε.Π.Α.
ΑΝΑΔΟΧΟΣ ΜΕΛΕΤΗΤΗΣ
Ε.Ε. ΠΟΛ/ΚΩΝ ΜΕΛΕΤΩΝ "ΤΡΙΚΑΛΑ 86"

ΤΡΙΚΑΛΑ ΣΥΝΟΙΚΙΑ I II

ΠΟΛΕΟΔΟΜΙΚΗ ΜΕΛΕΤΗ
ΕΠΕΚΤΑΣΗΣ - ΑΝΑΘΕΩΡΗΣΗΣ

ΗΜΕΡΟΜΗΝΙΑ ΦΩΤΟΛΗΨΙΑΣ

[illegible]	Ι	ΙΙ	ΙΙΙ	ΙV	V
	0,8	0,5	1,2	1,6	2,4

ΕΡΓΟΔΟΤΗΣ
ΥΠΕΧΩΔΕ-ΝΟΜΑΡΧΙΑ ΤΡΙΚΑΛΩΝ - Ε.Π.Α.
ΑΝΑΔΟΧΟΣ ΜΕΛΕΤΗΤΗΣ
Ε.Ε. ΠΟΛ/ΚΩΝ ΜΕΛΕΤΩΝ "ΤΡΙΚΑΛΑ '86"

ΤΡΙΚΑΛΑ ΣΥΝΟΙΚΙΑ VII, VIII
ΠΟΛΕΟΔΟΜΙΚΗ ΜΕΛΕΤΗ
ΕΠΕΚΤΑΣΗΣ - ΑΝΑΘΕΩΡΗΣΗΣ

ΗΜΕΡΟΜΗΝΙΑ ΦΩΤΟΛΗΨΙΑΣ 15-9-83

ΔΙΑΝΟΜΗ ΠΙΝΑΚΙΔΩΝ

Γ ΦΑΣΗ

ΧΑΡΤΗΣ
Π-2.1. ΡΥΜΟΤΟΜΙΚΟ ΣΧΕΔΙΟ

ΔΕΚΕΜΒΡΙΟΣ 89 ΚΛΙΜΑΚΑ 1:1000

